


# VIVIENDA A.0.2. PLANTA 0

(Garaje nº9 y trastero nº7 incluido)

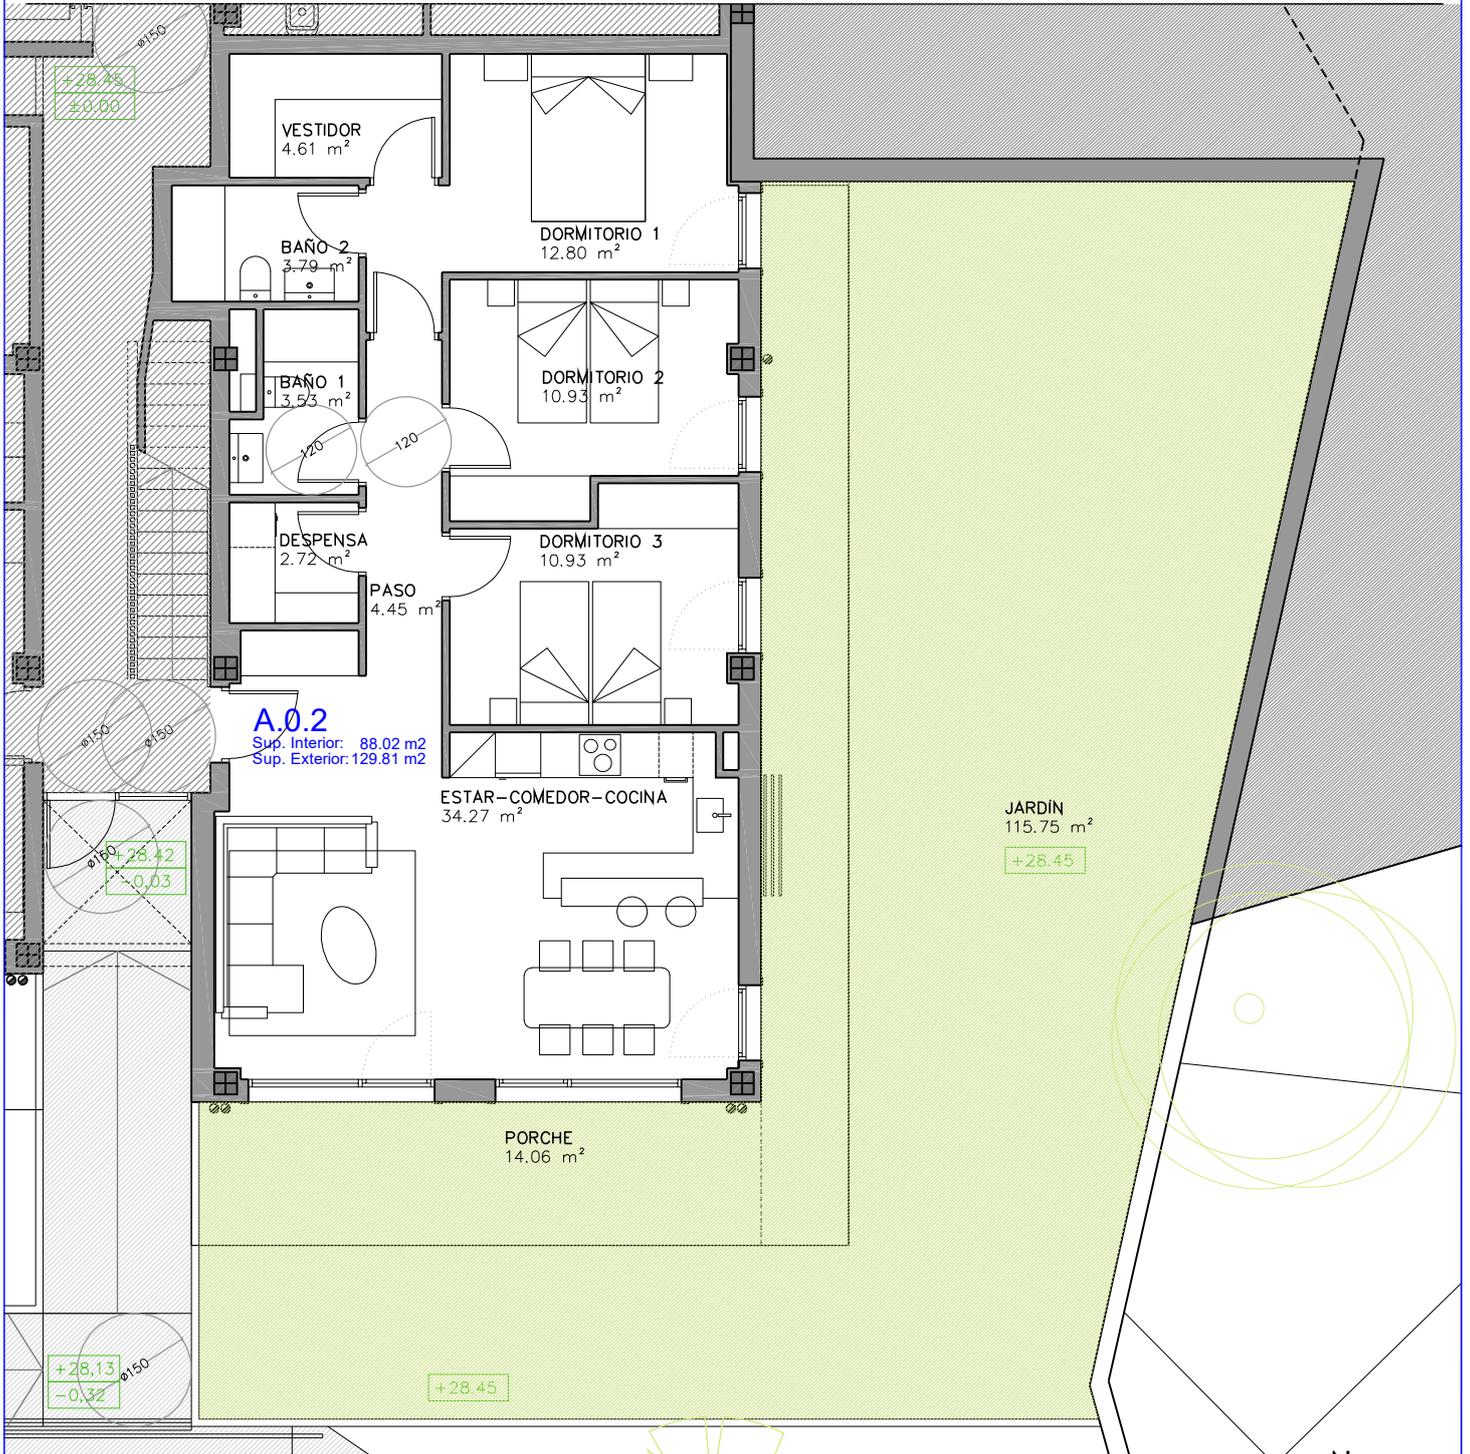

\* Nota: medidas y distribución aproximadas.  
 Pueden sufrir variaciones durante la ejecución de la obra.



EDIFICIO DE VIVIENDAS IN.02.2. SALESAS

INTXAURRONDO KALEA 32-36, DONOSTIA

FASE: PROYECTO DE EJECUCIÓN

FEBRERO 2023

PROMOTOR: CAMINITO DEL CIELO S.L.

REF: 2019-33

PLANO: VIVIENDA A.0.2. PLANTA 0

ESCALA: 1/100