


# VIVIENDA B.2.1 PLANTA 2

(Garaje nº13 y trastero nº3 incluido)

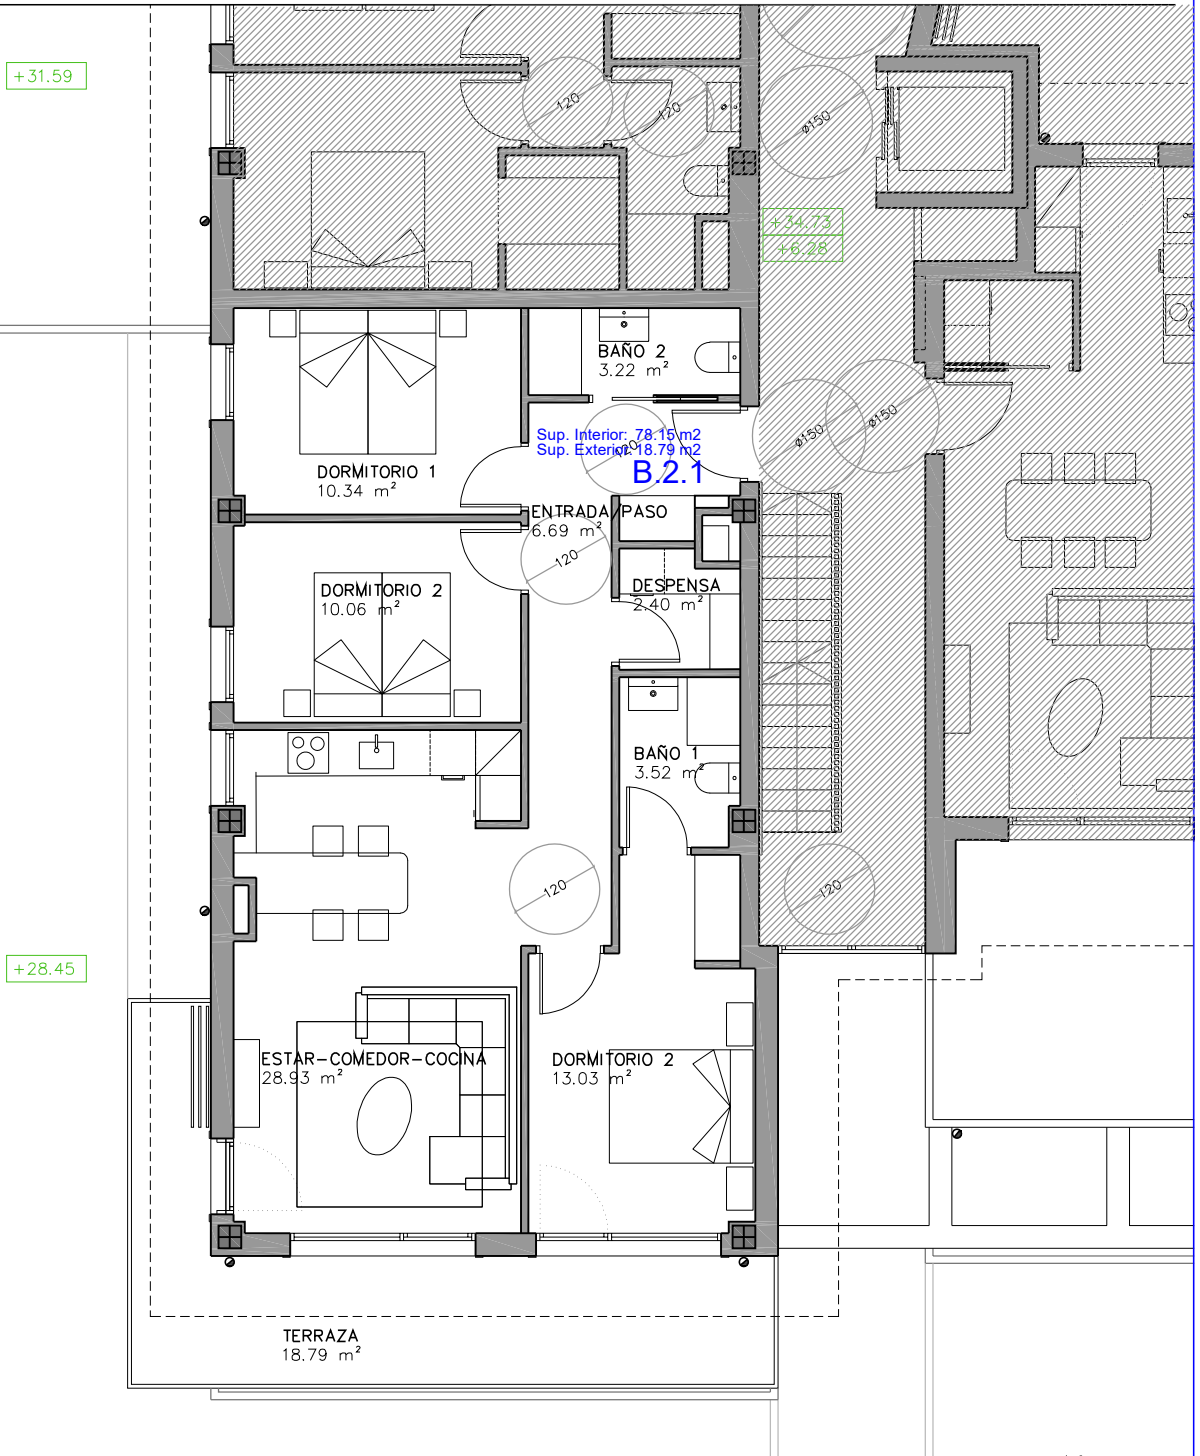

\* Nota: medidas y distribución aproximadas.  
Pueden sufrir variaciones durante la ejecución de la obra.



EDIFICIO DE VIVIENDAS IN.02.2. SALESAS

INTXAURRONDO KALEA 32-36, DONOSTIA

FASE: PROYECTO DE EJECUCIÓN

FEBRERO 2023

PROMOTOR: CAMINITO DEL CIELO S.L.

REF: 2019-33

PLANO: VIVIENDA B.2.1 PLANTA 2

ESCALA: 1/100