VIVIENDA B.2.2. PLANTA 2

(Garaje nº2 y trastero nº2 incluido)

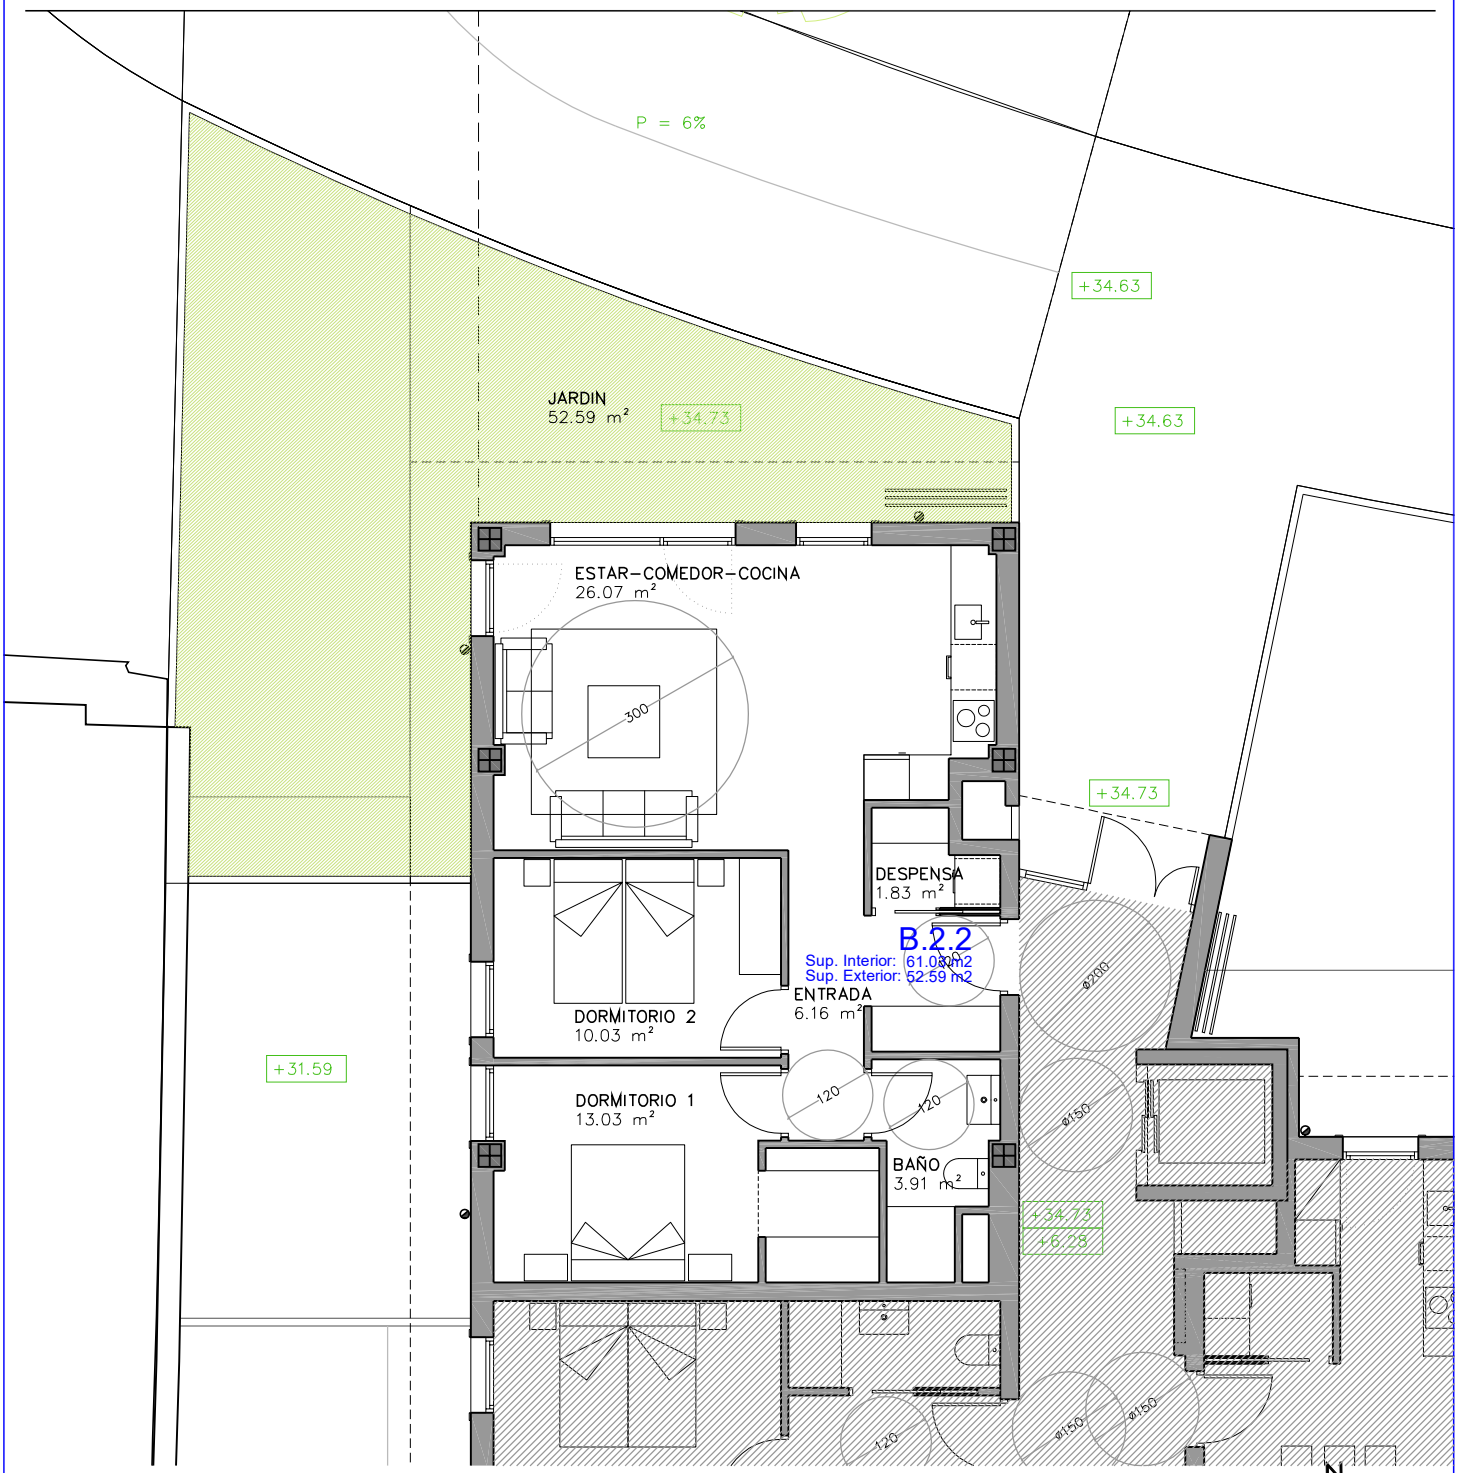

* Nota: medidas y distribución aproximadas.
Pueden sufrir variaciones durante la ejecución de la obra.

N

EDIFICIO DE VIVIENDAS IN.02.2. SALESAS	INTXAURRONDO KALEA 32-36, DONOSTIA
FASE: PROYECTO DE EJECUCIÓN	FEBRERO 2023
PROMOTOR: CAMINITO DEL CIELO S.L.	REF: 2019-33
PLANO: VIVIENDA B.2.2. PLANTA 2	ESCALA: 1/100